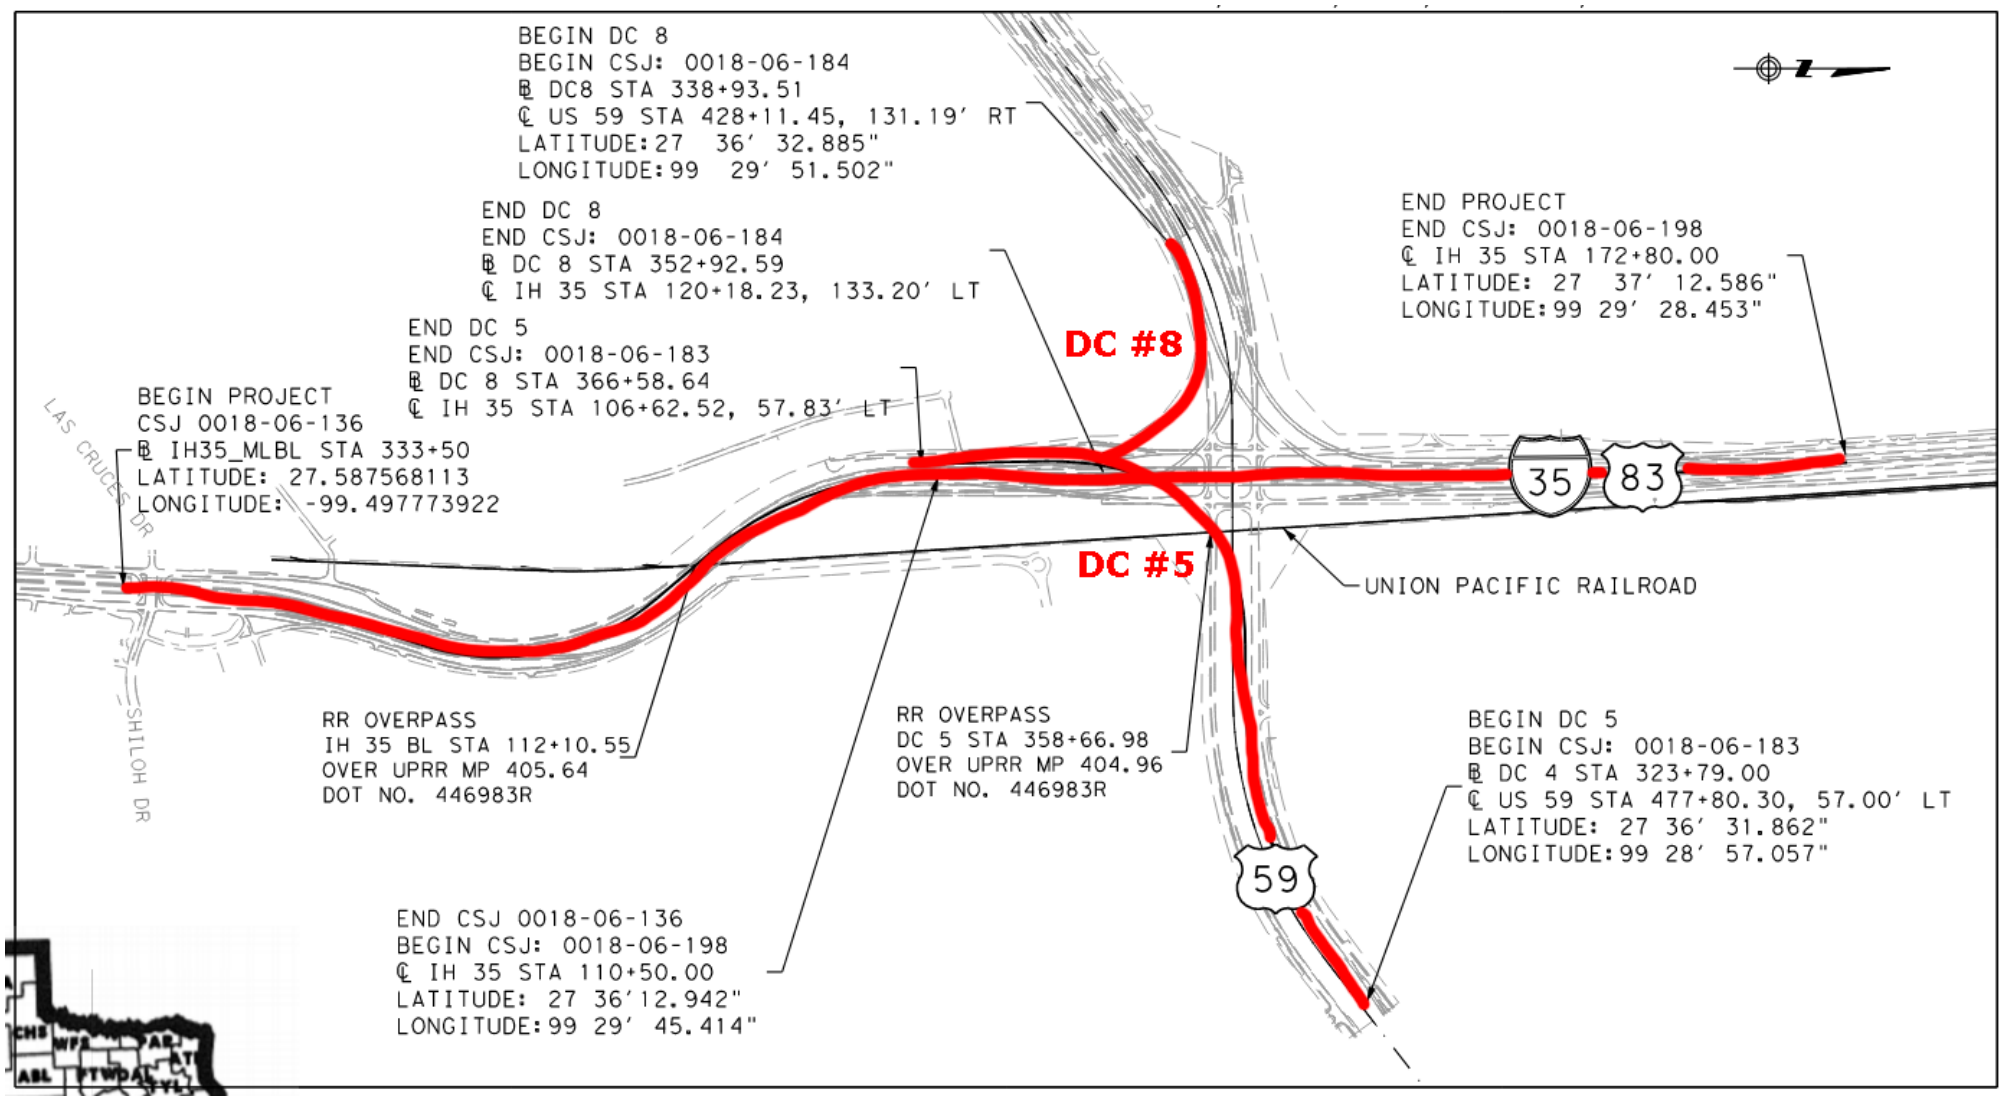I-35 Shiloh Project